E-16

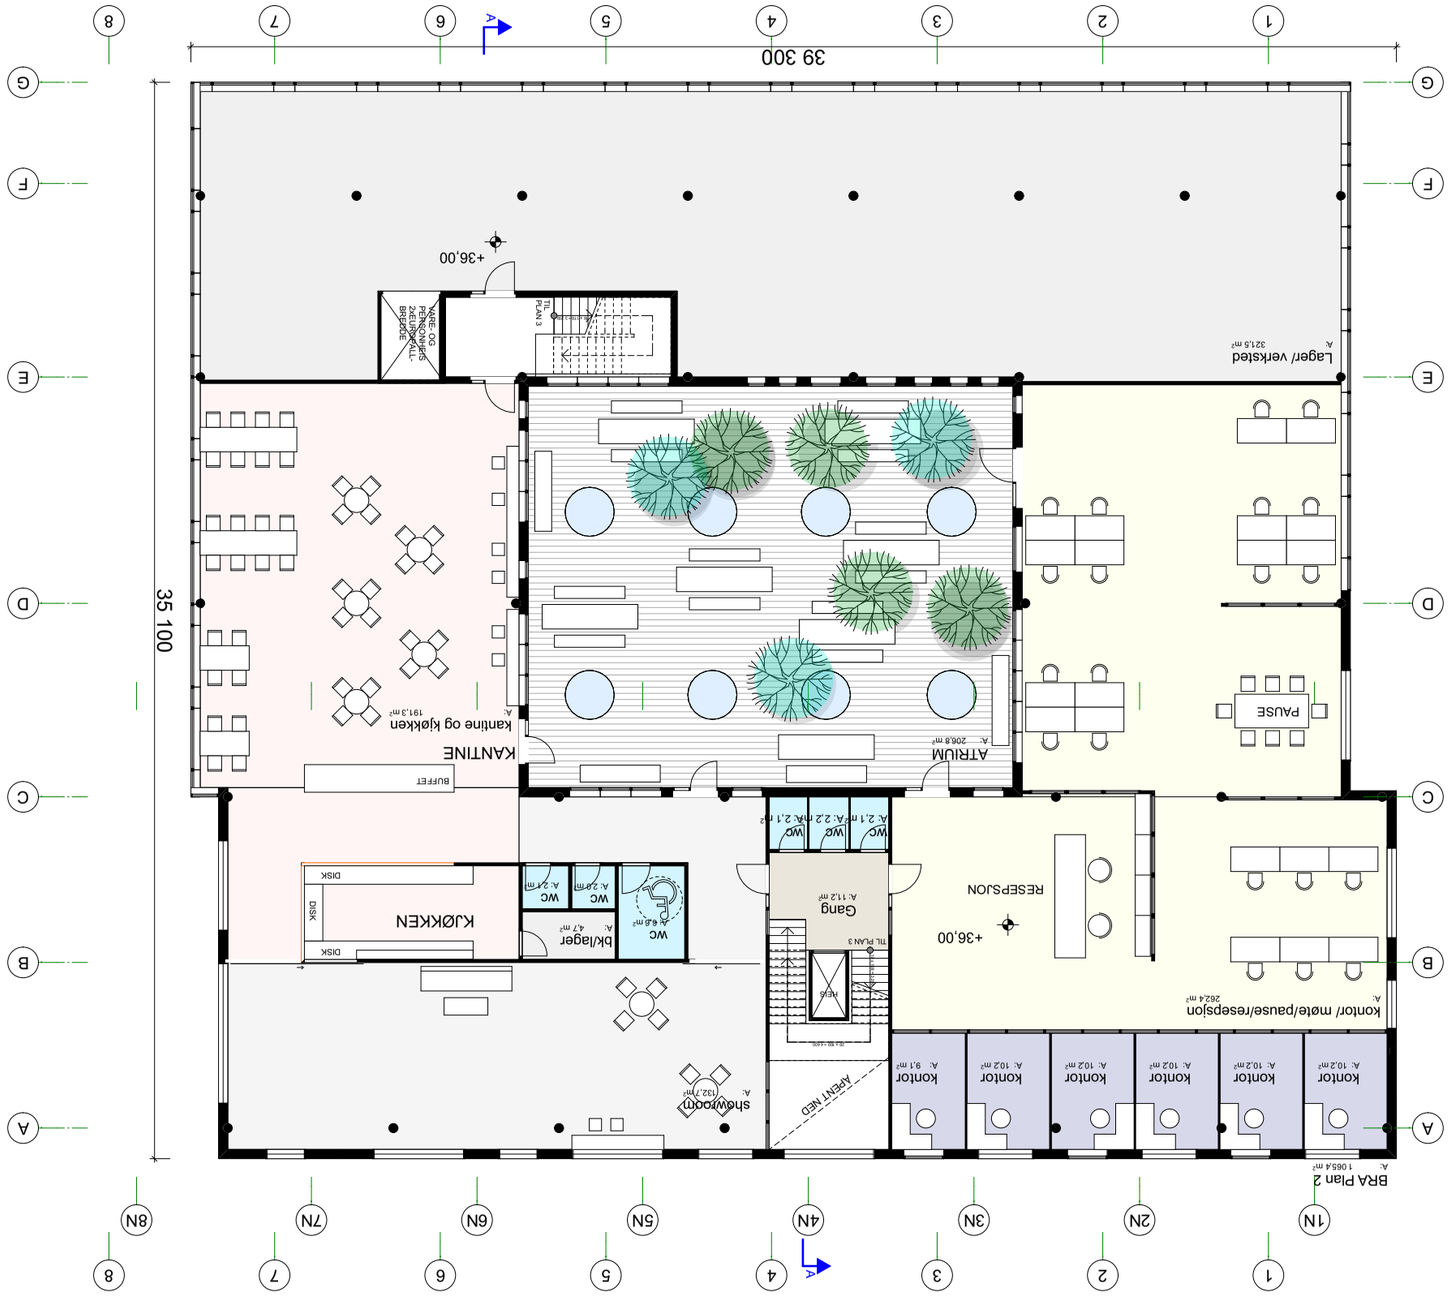

Rev	Beskrivelse	sign	dato	kontr	dato
A	Endr. planløsn. hovedmøll	MKD	02.'18	MKD	02.'10.18

PR.NR.: 8225 | TEGNINGSNR.: A1315

TEGNING: Plan 2

PROSJEKT: **GNR/BNR 80/65 Løxaveien 15 gjenoppbygging etter brann**

BYGGHERRE: Løxa Eiendom AS v/ Stig Akeren, Løxaveien15, 1351 RUD

FASE: **RAMMESØKNAD KOMPLETTERING**

KRITT ARKITEKTER A.S MNAL NPA
ST.OLAVSPLASS 3, 0165 OSLO
TLF: 23 32 66 00
FAX: 23 32 66 01

SKALA: PA3-FORMAT **1:200**

DATO: 02.10.18

SIGN: MKD

A1315